



OFFERTE

Street Workout Nederland
Papendallaan 60, 6816 VD Arnhem
Kamer 3.23 in het NOC*NSF gebouw
www.streetworkoutnederland.nl
info@streetworkoutnederland.nl

Official partner
World Calisthenics Organisation

Stichting Stinspark van Voorst tot verder

T.a.v. Mevrouw A. Counotte
8016 Zwolle
Nederland

Documentgegevens

Datum	29 september 2021
Nummer	20210181V1
Referentie	BarManiaPro® Calisthenics Stinspark

Geachte mevrouw Counotte,

Met dank voor uw uitnodiging doen wij u hierbij onze offerte toekomen voor de leveranties en werkzaamheden ten behoeve van het bovengenoemde project te Stinspark Zwolle volgens uw werkschrijving en tekening(en). Dit park is op alle mogelijke manieren uit te breiden en aan te passen. Wij kunnen dit werk volgens bijgevoegde specificatie verrichten voor de aanneemsom van **€ 13.758,88 (Exclusief 21% BTW)**

Wij vertrouwen erop u hiermee een passende aanbieding te hebben gedaan en zien uw reactie met belangstelling tegemoet. De geldigheidsduur van deze offerte is 30 dagen. Op al onze offertes, prijsaanbiedingen en overeenkomsten zijn onze algemene voorwaarden van toepassing. Deze zijn als bijlage toegevoegd aan deze offerte.

Sportieve groet,

Street Workout Nederland Team

Ondertekening voor akkoord:

.....

Naam:

Anda Counotte

Organisatie:

Stichting Stinspark van Voorst tot verder

*Orders worden in behandeling genomen na ontvangst van de ondertekende offerte. Bij ondertekenen van de opdracht gaat u akkoord met de algemene voorwaarden van Street Workout Nederland. De toepasselijkheid van eventuele inkoop of andere voorwaarden van opdrachtgever worden nadrukkelijk van de hand gewezen. Gelieve elke pagina van de offerte voorzien van paraaf!

Bijlagen:

1. Algemene informatie
2. Specificatie leverantie
3. Prijsopgaaf
4. Parkontwerp/ toestel overzicht
5. Algemene voorwaarden

Voor onze algemene voorwaarden zie ook <https://streetworkoutnederland.nl/over-swn/downloads/>

Tel | +31 (0) 634367552
Mail | info@streetworkoutnederland.nl
Website | www.streetworkoutnederland.nl

BTW | NL205974417B01
KVK | 58152857

SNS Regiobank
IBAN: NL90 RBRB 0917 7368 50
BIC: RBRBNL21



OFFERTE

Street Workout Nederland
Papendallaan 60, 6816 VD Arnhem
Kamer 3.23 in het NOC*NSF gebouw
www.streetworkoutnederland.nl
info@streetworkoutnederland.nl

Official partner
World Calisthenics Organisation

1) Algemene informatie

Street Workout

Street Workout ook bekend als "Calisthenics" is enorm populair onder jongeren en is de snelst groeiende sport in Nederland. Deze sport is begonnen in Amerika waarbij jongeren de straat en speeltuinen als trainingslocaties gebruiken. Er worden oefeningen uitgevoerd zoals Bootcamps, push-ups, pull-ups, dips en andere varianten.

Urban sportparken


Een Outdoor Fitness park ook bekend als een "Calisthenics park" is een moderne invulling van het aloude trimbaan dat vroeger te vinden was in veel wijken en buurten, maar dat door de jaren heen vaak is opgeofferd voor verstedelijking en uitbreiding. Met Calisthenics parken wordt de functie van de oude trimbaan weer terug in de wijk gebracht. Namelijk het stimuleren van sporten, bewegen en ontmoeten in de buurt. Bij Street Workout Nederland bent aan het juiste adres voor professionele Outdoor Fitness, Calisthenics, Bootcamp, Freerunning en Ninja warrior toestellen of de inrichting van een heel park.

BarManiaPro® Calisthenics toestellen


Street Workout Nederland is dealer van BarManiaPro®. Deze producent is gespecialiseerd in sporttoestellen voor Calisthenics en is internationale marktleider. De professionele lijn toestellen is zeer uitgebreid en van een hoogwaardige kwaliteit.

BarManiaPro® maakt gebruik van een gepatenteerd klampsysteem. De toestellen worden gemaakt van thermisch verzinkt staal en het staal wordt voorzien van twee lagen poedercoating. Hierdoor zijn de toestellen uiterst bestendig tegen roestvorming. De toestellen worden geleverd met een onvoorwaardelijke garantie van 10 jaar. Ervaar waarom vele andere u voor zijn gegaan en hebben gekozen voor BarManiaPro®:

- ✓ Duurzaam en onderhoudsvriendelijk vormgegeven
- ✓ Extreem stabiel
- ✓ Hoogste kwaliteit op de markt
- ✓ Gepatenteerd klampsysteem
- ✓ 100% service en tevredenheid gegarandeerd

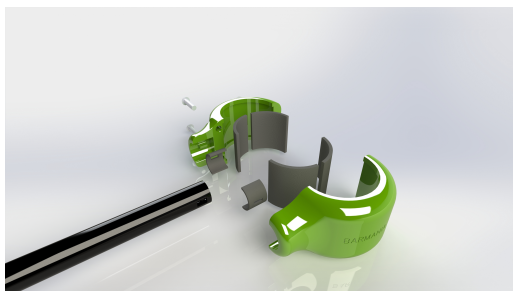

Gepatenteerde veiligheidsklemmen

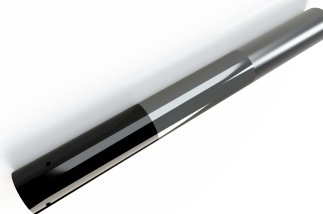

Marine coating: Thermisch verzinken + dubbellaags poedercoaten voor extreme weersomstandigheden

.....
Paraaf

Street Workout Nederland
Boogschutter 19 7891 TT
Klazienaveen

Tel | +31 (0) 634367552
Mail | info@streetworkoutnederland.nl
Website | www.streetworkoutnederland.nl

BTW | NL205974417B01
KVK | 58152857

SNS Regiobank
IBAN: NL90 RBRB 0917 7368 50
BIC: RBRBNL21



OFFERTE

Street Workout Nederland
Papendallaan 60, 6816 VD Arnhem
Kamer 3.23 in het NOC^{NSF} gebouw
www.streetworkoutnederland.nl
info@streetworkoutnederland.nl

Official partner
World Calisthenics Organisation

2) Specificatie leverantie

Deze offerte is inclusief onderstaande werkzaamheden/voorzieningen:

- Grondwerkzaamheden afgraven grond + aanbrengen ophoogzand (vrijgekomen grond verwerken op locatie)
- Leveren + aanbrengen opsluitbanden 10 x 20 x 100 cm KOMO Grijs
- Leveren + montage/installatie van de toestellen
- Leveren + aanbrengen valdempend kunstgras "groen" tot valhoogte 170 cm
- Transportkosten

Specificatie valdempend kunstgras:

1) Levering van alle materialen die nodig zijn om de gecertificeerde speelondergrond te maken. (Kunstgras, infillzand, valdempingsplaten, materiaal tgv installatie te weten, lijm, lijmband.

2) Afgraven, verwijderen, afvoer van de bestaande situatie + leveren en aanbrengen vulzand + verdelen van menggranulaat op de plaats waar de installatie moet komen.

3) Aftrillen, afrijen van de ondergrond + maken van de opsluiting + plaatsen van valdempingsmatten + leggen en lijmen van kunstgras + invegen van het kwartszand + afwerken en schoon opleveren incl verwijderen en afvoeren van restmateriaal en afval.

Eigenschappen Multiplay kunstgras:

De combinatie van onze valdempingsmat in combinatie met het kunstgrasproduct Multiplay wordt toegepast als ondergrond voor sporttoestellen. Het systeem is samengesteld uit een onderlaag schokabsorberende foam matten die in puzzelverband in elkaar worden gelegd. Hierdoor ontstaat een duurzaam en stabiel geheel.

Algemeen:

Op deze offerte is de risicoregeling GWW van toepassing. Voor zover hiervoor niet van is afgeweken zijn op al onze aanbiedingen de algemene bepalingen, voorschriften en eisen van toepassing.

Uitvoering:

Levertijd 6 tot 8 weken.

Uitvoering kan alleen plaatsvinden bij droge en vorstvrije omstandigheden.

Uitgaande van een goede bereikbaarheid, afstand tot rijweg <25 m1, doorgang > 250cm.

Street Workout Nederland behoudt zich het recht voor om gedane afspraken betreffende de uitvoering op te schorten in verband met weersomstandigheden of ander onvoorziene omstandigheden. Minimaal 5 dagen voor uitvoering zorgt de opdrachtgever voor duidelijke informatie met betrekking tot de indeling van het sportpark.

Garantie:

Op de toestellen van BarManiaPro wordt 10 jaar onvoorwaardelijke garantie gegeven. Op Multiplay kunstgras vloer wordt 2 jaar garantie gegeven. Garantie geldt niet bij misbruik, vandalisme of oneigenlijk gebruik. Op deze garantievoorwaarden zijn onze algemene voorwaarden van toepassing.

.....
Paraaf

Street Workout Nederland
Boogschutter 19 7891 TT
Klazienaveen

Tel | +31 (0) 634367552
Mail | info@streetworkoutnederland.nl
Website | www.streetworkoutnederland.nl

BTW | NL205974417B01
KVK | 58152857

SNS Regiobank
IBAN: NL90 RBRB 0917 7368 50
BIC: RBRBNL21



OFFERTE

Street Workout Nederland
Papendallaan 60, 6816 VD Arnhem
Kamer 3.23 in het NOC*NSF gebouw
www.streetworkoutnederland.nl
info@streetworkoutnederland.nl

Official partner
World Calisthenics Organisation

Onderhoud en beheer:

Als eigenaar ben je verantwoordelijk voor het goed beheer van je sport- en speeltoestellen. Street Workout Nederland biedt een folder aan met daarin een stappenplan voor het goed beheren van sport en speeltoestellen, zodat je aan de wet voldoet. De folder geeft kort en duidelijk uitleg over de wettelijke verplichtingen die je hebt als eigenaar van een of meerdere toestellen.

Als eigenaar van openbare sport- en speelvoorzieningen bent u verplicht om ervoor te zorgen dat alle toestellen en de valdempende vloer veilig zijn geïnstalleerd en worden onderhouden. Als eigenaar dient u zelf op te stellen: een jaarlijks beheersplan, een logboek per toestel en een overzichtsblad met daarin alle geplaatste toestellen. Voorbeelden van deze documenten; en informatie over controles en onderhoud zijn te vinden via onze website: [website: https://streetworkoutnederland.nl/over-swn/downloads/](https://streetworkoutnederland.nl/over-swn/downloads/)

Certificering BarManiaPro® sportparken:

De toestellen van BarManiaPro worden geproduceerd aan de hand van de norm Nen-en;16630; 2015 en voldoen aan alle wettelijke eisen van deze norm. De toestellen zijn niet standaard voorzien van een keuringscertificaat af fabriek. Wij adviseren dan ook een stukskeuring op locatie door TÜV Nederland of het Keurmerkinstituut. Deze keuring vindt plaats nadat alle toestellen inclusief valdempende vloer zijn opgeleverd. De gemiddelde kosten van een stukskeuring van een heel park bedragen circa € 1.000,00 exclusief 21% BTW. Wij kunnen voor u het keuringstraject bemiddelen en alle benodigde documenten opmaken; en de aanvraag indienen bij het door u gewenste keuringsinstantie.

Betaling:

50% bij opdracht, betaling binnen 30 dagen na factuurdatum.
50% bij oplevering, betaling binnen 30 dagen na factuurdatum.

Eigendomsoverdracht:

Street Workout Nederland blijft eigenaar tot betaling is verricht.

Reclamatie: Schriftelijk binnen 14 dagen na oplevering.

Annulering:

Gehele of gedeeltelijke annulering is alleen mogelijk met toestemming en na schriftelijke bevestiging van Street Workout Nederland waarbij 15% annuleringskosten in rekening worden gebracht als annulering later dan 9 dagen na opdrachtbevestiging plaatsvindt.

Postadres:

Street Workout Nederland
Boogschutter 19, 7891 TT Klazienaveen

T: +31 634367552

M: info@streetworkoutnederland.nl

W: www.streetworkoutnederland.nl

.....
Paraaf

Street Workout Nederland
Boogschutter 19 7891 TT
Klazienaveen

Tel | +31 (0) 634367552
Mail | info@streetworkoutnederland.nl
Website | www.streetworkoutnederland.nl

BTW | NL205974417B01
KVK | 58152857

SNS Regiobank
IBAN: NL90 RBRB 0917 7368 50
BIC: RBRBNL21



OFFERTE

Street Workout Nederland
Papendallaan 60, 6816 VD Arnhem
Kamer 3.23 in het NOC*NSF gebouw
www.streetworkoutnederland.nl
info@streetworkoutnederland.nl

Official partner
World Calisthenics Organisation

3) Prijsopgaaf

Artikelnummer	Omschrijving	Aantal	Prijs	BTW	Totaalbedrag
BMP-10402	Freestyle cube "Ultra longbars 220 cm" Crossbar lengte 2200 mm	1	€ 2.745,00	21%	€ 2.745,00
BMP-10106	Double parallel bars	1	€ 990,00	21%	€ 990,00
BMP-50001	Infopaneel groot	1	€ 545,00	21%	€ 545,00
SWN21003	Afgraven grond / aanbrengen ophoogzand Grond op locatie verwerken	88	€ 25,15	21%	€ 2.213,20
SWN21001	Opsluitband 10 cm x 20 cm x 100 cm KOMO grijs	34	€ 16,50	21%	€ 561,00
SWN20002	Playsafe kunstgras tot valhoogte 170 cm Incl. 35 mm Proplay shockpad	88	€ 71,36	21%	€ 6.279,68
SWN00002	Transportkosten alle benodigde materialen	1	€ 425,00	21%	€ 425,00

Totaal excl. BTW € 13.758,88
BTW 21% € 2.889,36

Totaal te voldoen € 16.648,24

SWN is partner van:



Paraaf

Street Workout Nederland
Boogschutter 19 7891 TT
Klazienaveen

Tel | +31 (0) 634367552
Mail | info@streetworkoutnederland.nl
Website | www.streetworkoutnederland.nl

BTW | NL205974417B01
KVK | 58152857

SNS Regiobank
IBAN: NL90 RBRB 0917 7368 50
BIC: RBRBNL21

Betaling binnen 30 dagen. Prijsopgave, transactie en leveringen geschieden volgens de leverings- en betalingsvoorwaarden zoals deponieerd bij de kamer van koop-handel te Emmen. Deze voorwaarden treft u aan in de algemene voorwaarden. Aanvaarding opdrachten na kredietwaardigheidstoets.




OFFERTE

Street Workout Nederland
Papendallaan 60, 6816 VD Arnhem
Kamer 3.23 in het NOC*NSF gebouw
www.streetworkoutnederland.nl
info@streetworkoutnederland.nl

Official partner
World Calisthenics Organisation

4) Parkontwerp

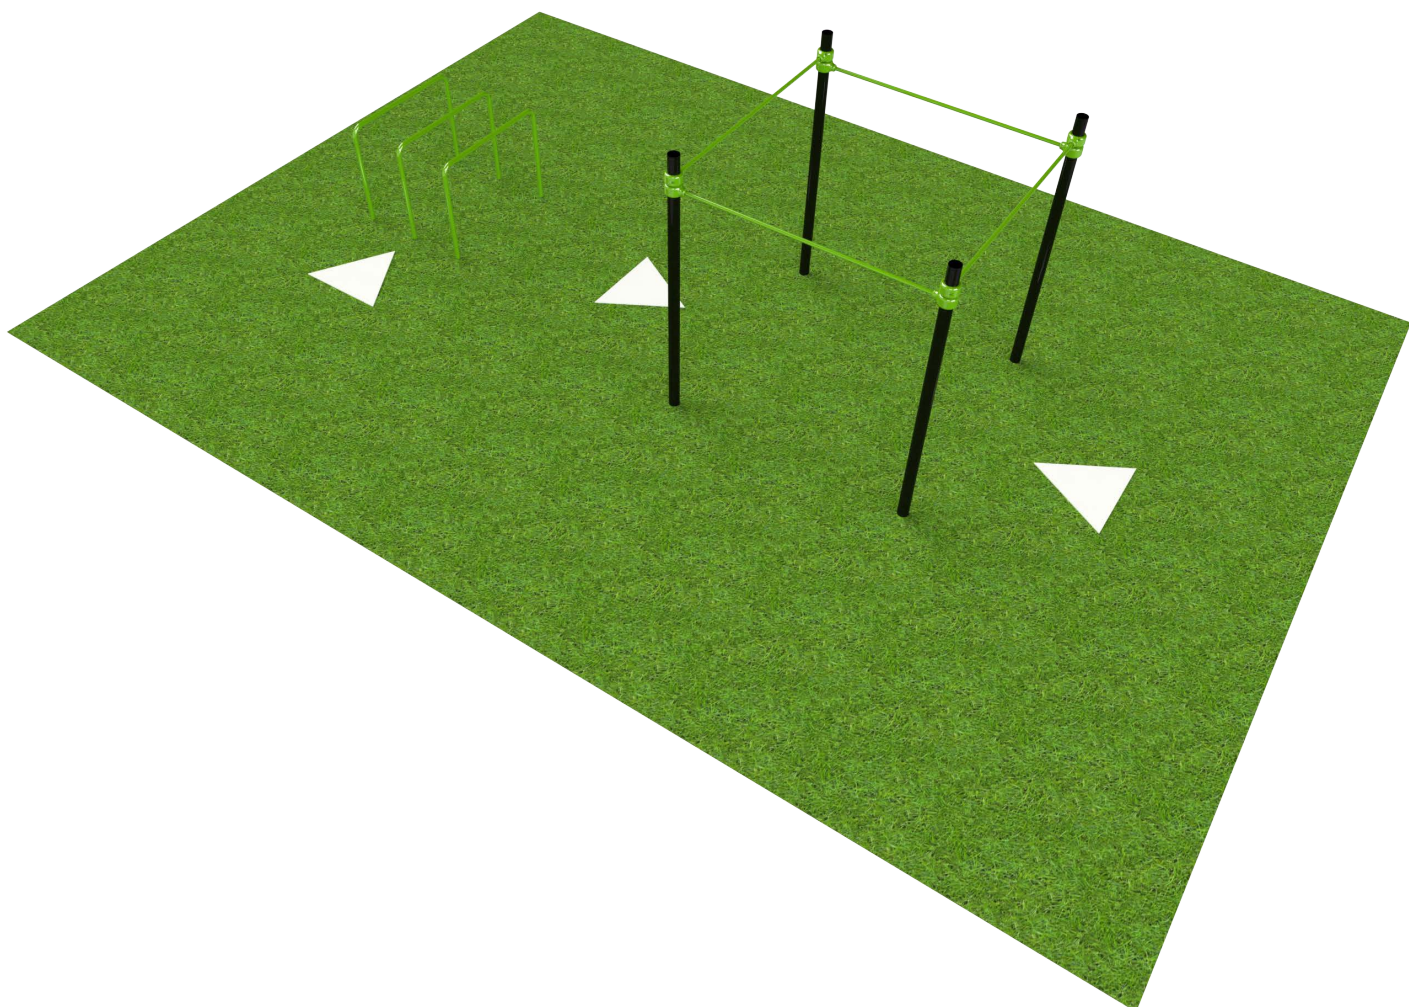

.....
Paraaf

Street Workout Nederland
Boogschutter 19 7891 TT
Klazienaveen

Tel | +31 (0) 634367552
Mail | info@streetworkoutnederland.nl
Website | www.streetworkoutnederland.nl

BTW | NL205974417B01
KVK | 58152857

SNS Regiobank
IBAN: NL90 RBRB 0917 7368 50
BIC: RBRBNL21

Betaling binnen 30 dagen. Prijsopgave, transactie en leveringen geschieden volgens de leverings- en betalingsvoorwaarden zoals deponoerd bij de kamer van koop- handel te Emmen. Deze voorwaarden treft u aan in de algemene voorwaarden. Aanvaarding opdrachten na kredietwaardigheidstoets.



OFFERTE

Street Workout Nederland
Papendallaan 60, 6816 VD Arnhem
Kamer 3.23 in het NOC*NSF gebouw
www.streetworkoutnederland.nl
info@streetworkoutnederland.nl

Official partner
World Calisthenics Organisation

Referentieprojecten SWN




Street Workout Nederland
Boogschutter 19 7891 TT
Klazienaveen

Tel | +31 (0) 634367552
Mail | info@streetworkoutnederland.nl
Website | www.streetworkoutnederland.nl

BTW | NL205974417B01
KVK | 58152857

SNS Regiobank
IBAN: NL90 RBRB 0917 7368 50
BIC: RBRBNL21

Betaling binnen 30 dagen. Prijsopgave, transactie en leveringen geschieden volgens de leverings- en betalingsvoorwaarden zoals deponieerd bij de kamer van koop-handel te Emmen. Deze voorwaarden treft u aan in de algemene voorwaarden. Aanvaarding opdrachten na kredietwaardigheidstoets.

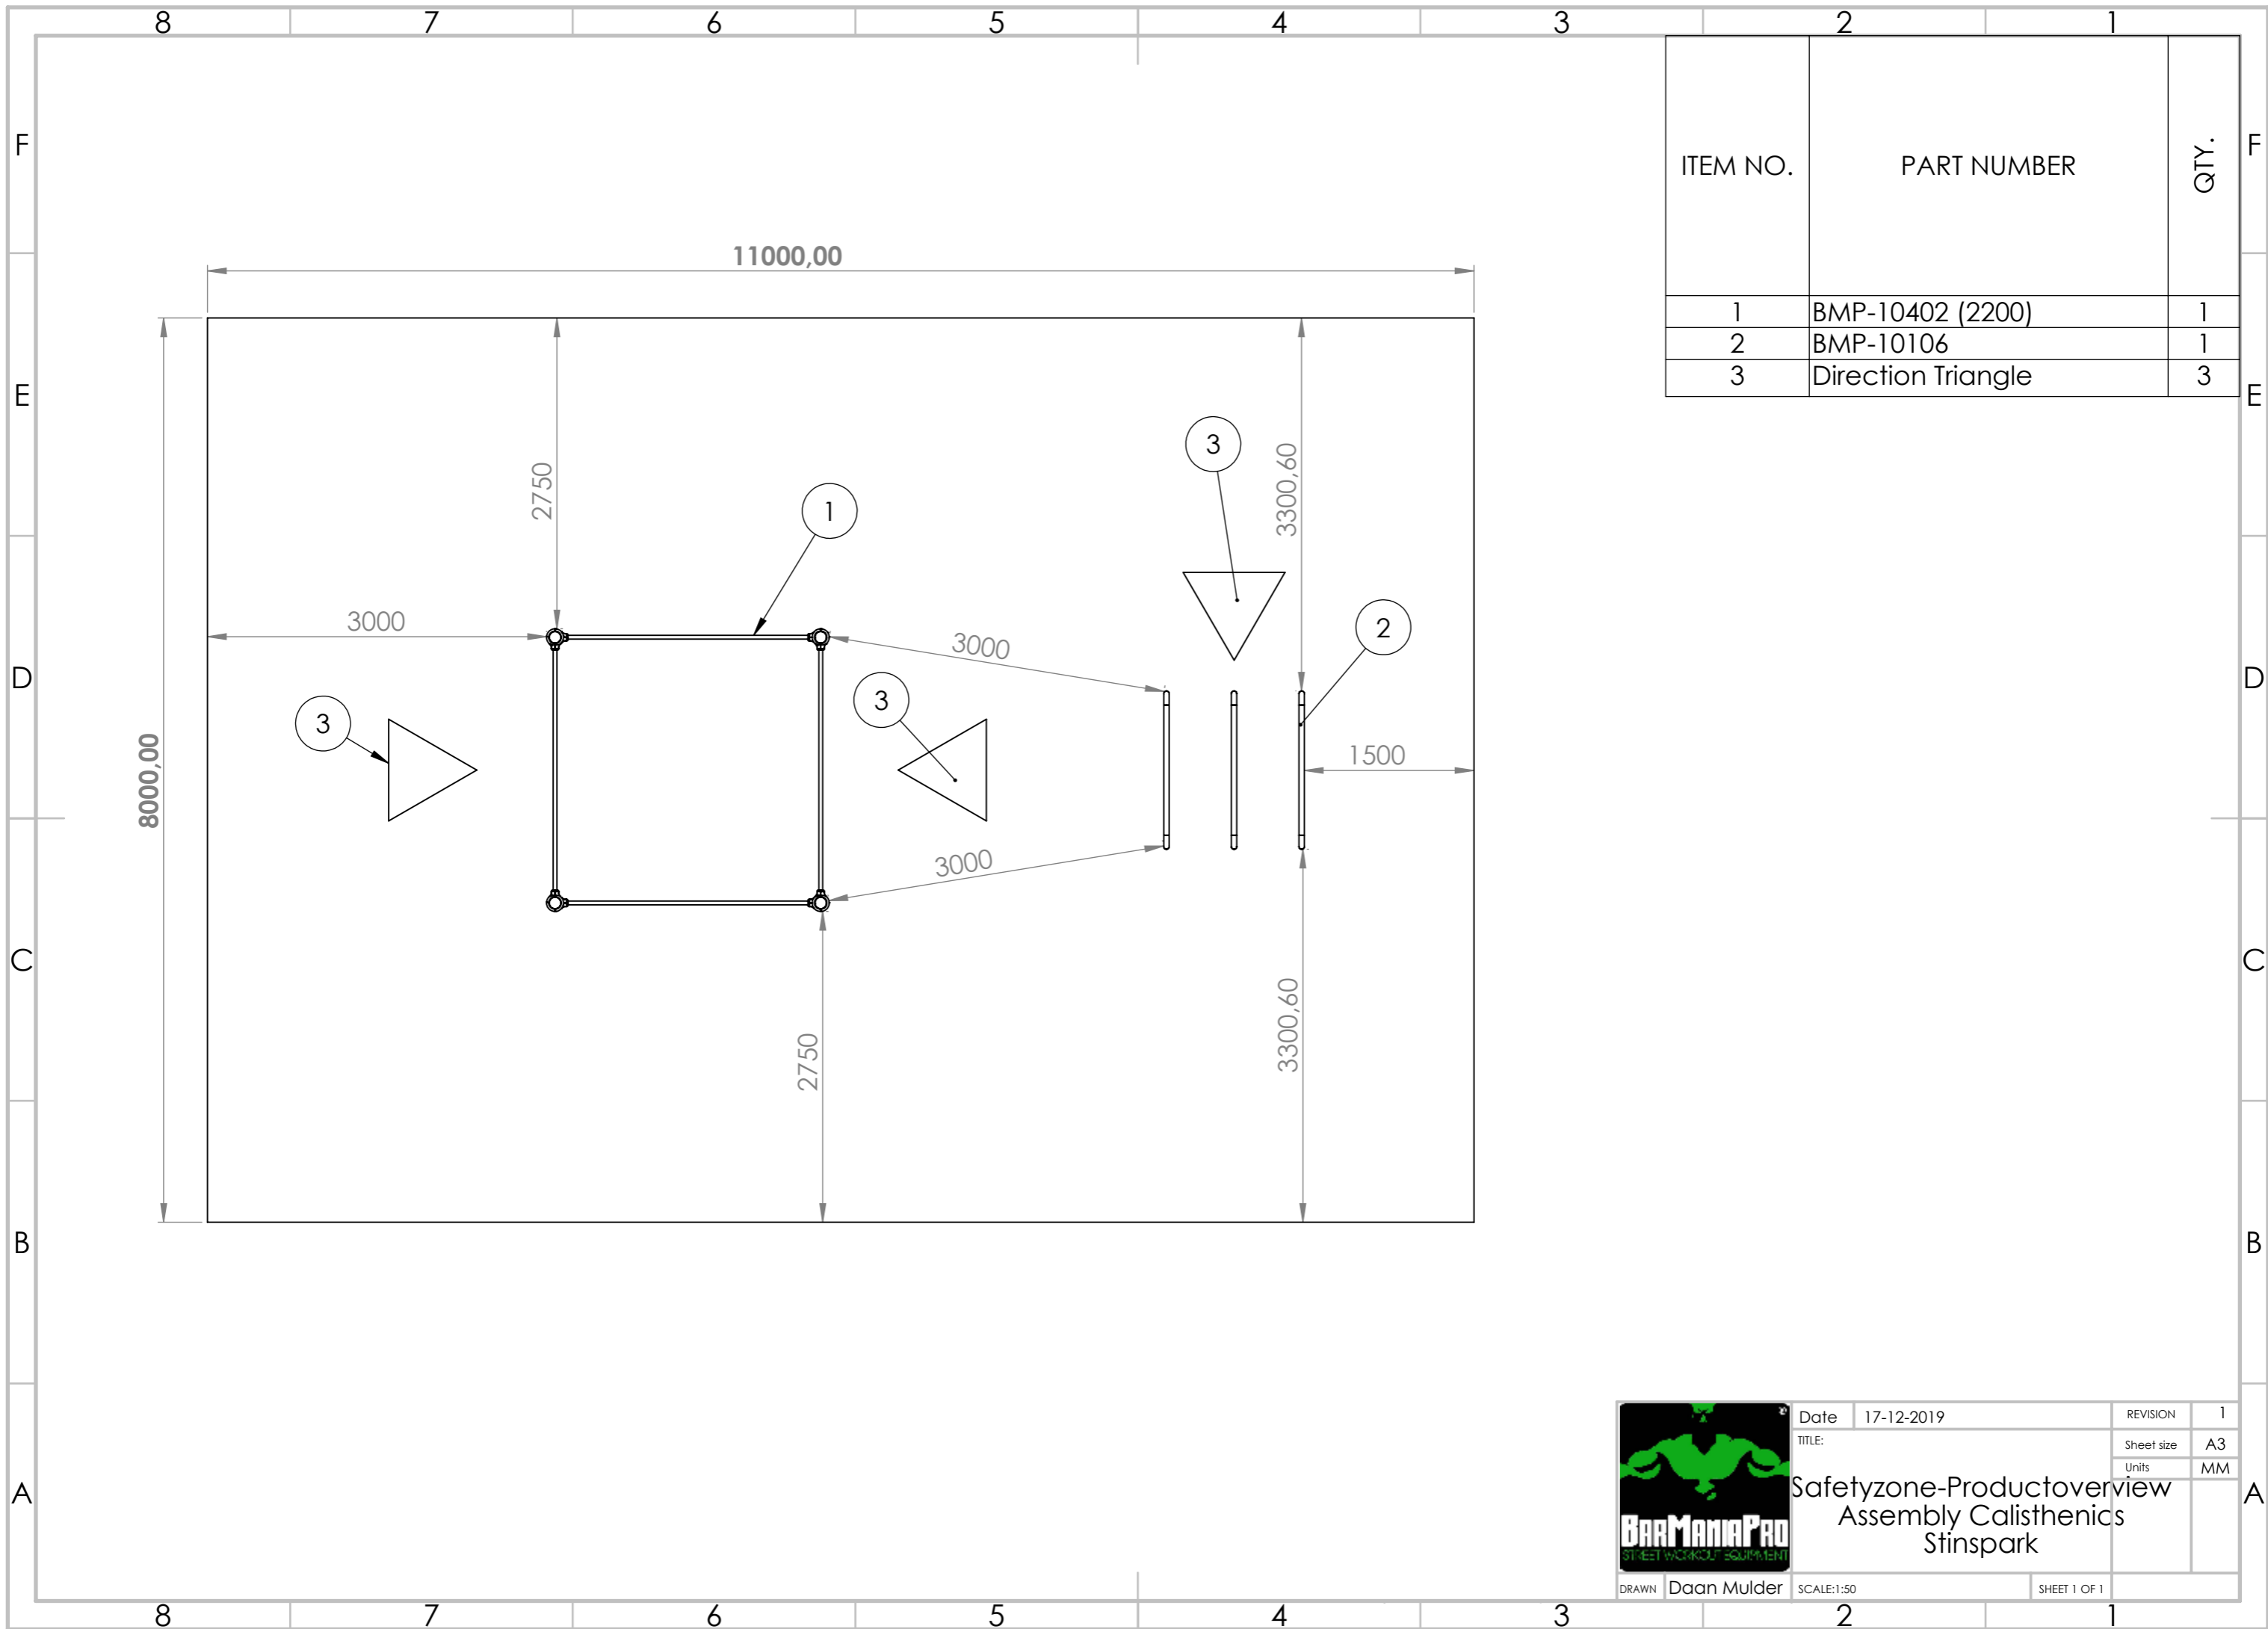

ITEM NO.	PART NUMBER	QTY.
1	BMP-10402 (2200)	1
2	BMP-10106	1
3	Direction Triangle	3



Date	17-12-2019	REVISION	1		
TITLE:	Safetyzone-Productoverview		Sheet size	A3	
		Assembly Calisthenics		Units	MM
		Stinspark			
DRAWN	Daan Mulder	SCALE:1:50	SHEET 1 OF 1		