

**Legenda**


 Toevoegen bomen voor meer schaduw op het speelveld, het gazon en bij de zitbank

Soorten:

- 1 *Tilia platiphyllos* 'Rubra'
- 2 *Acer rubrum* 'Brandywine'
- 3 *Parrotia persica* (klimboom)

 Gazon vrijhouden als vrije speelruimte

Auteur: A. Freund  
Datum: 19-12-2022  
Schaal: 1:375  
Formaat: A4

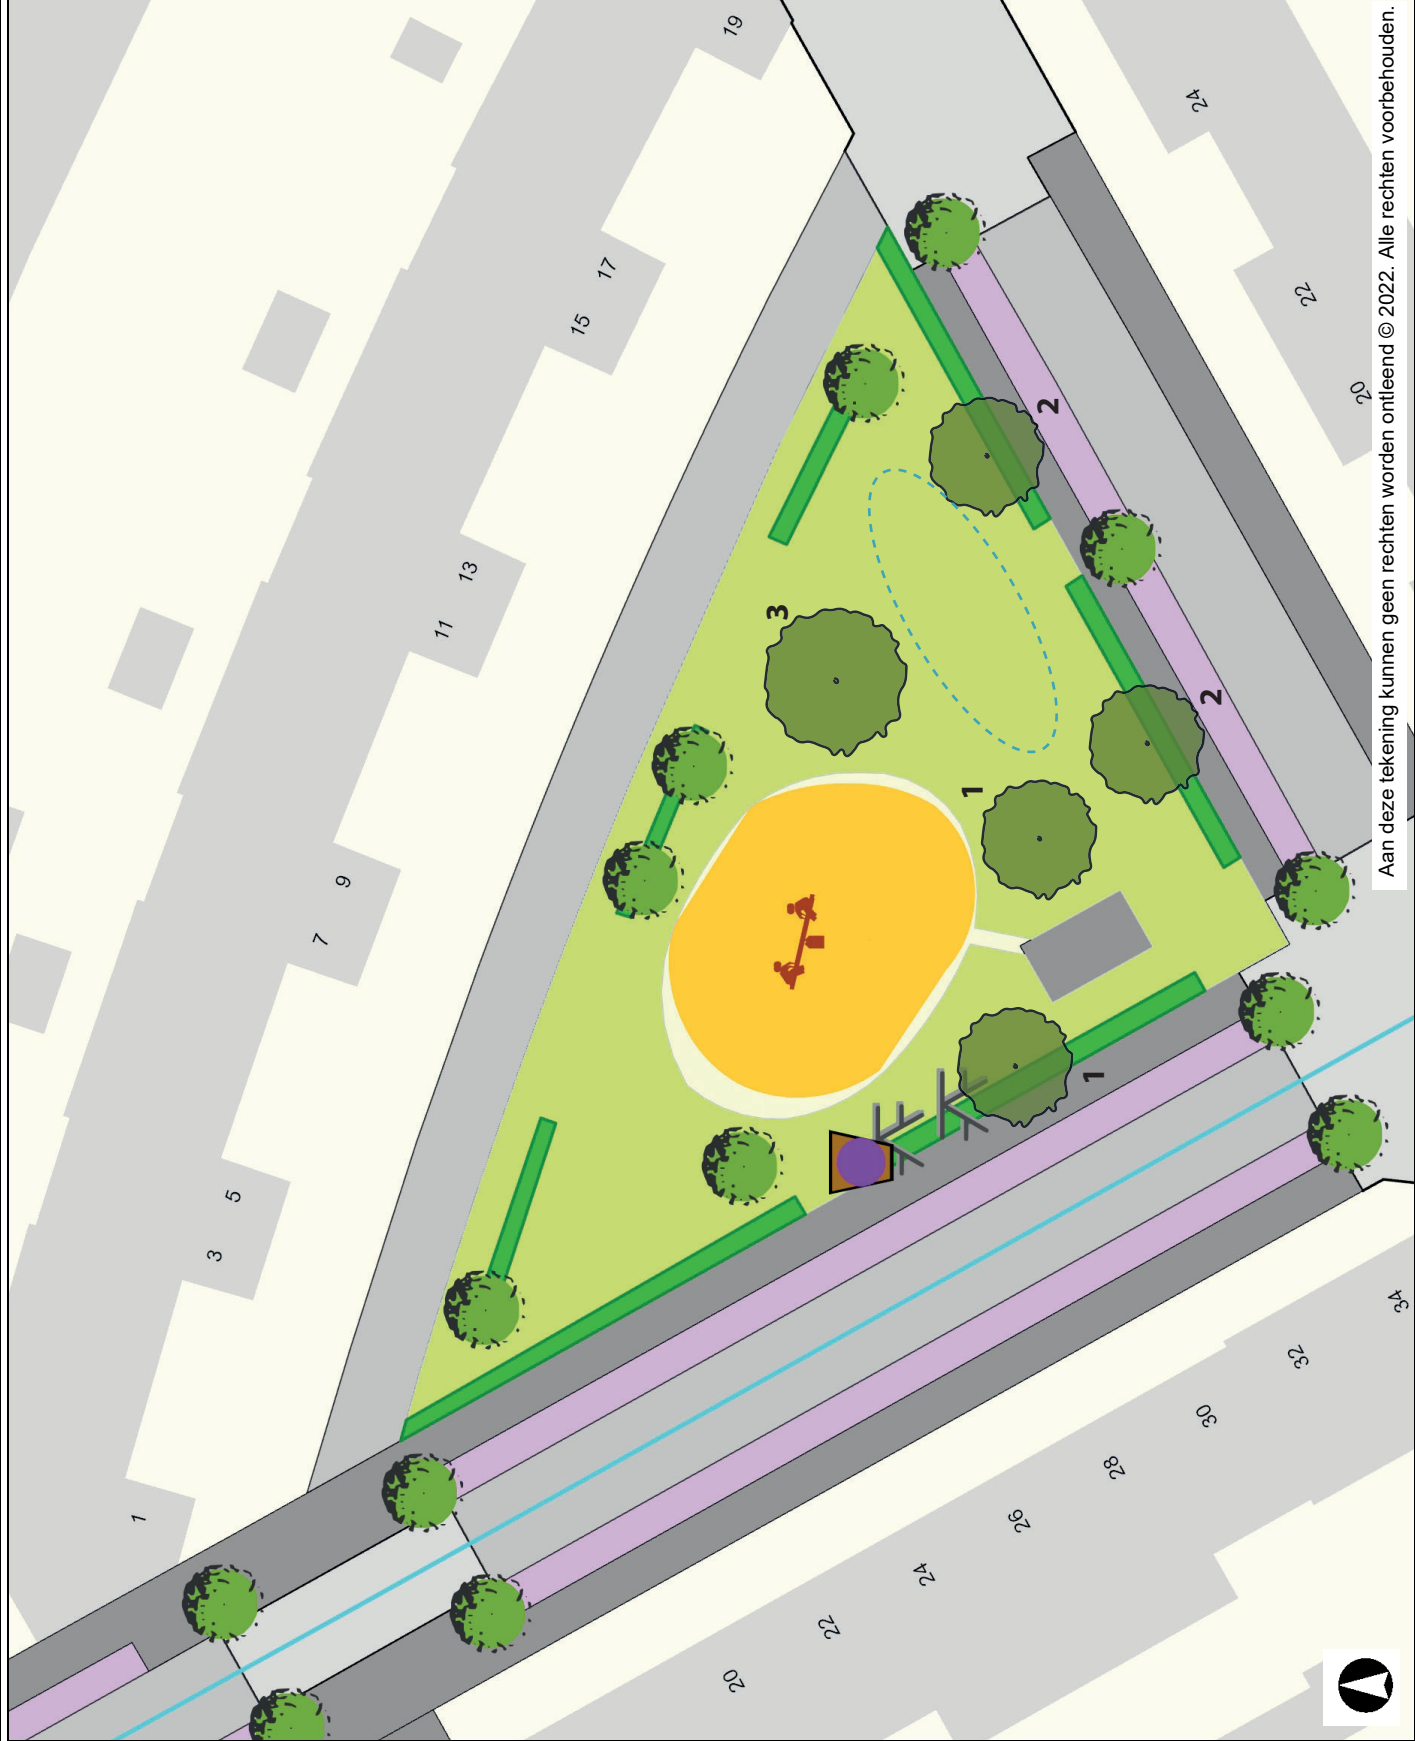

Aan deze tekening kunnen geen rechten worden ontleend © 2022. Alle rechten voorbehouden.

