






Bepantingsplan bomen Beelstraat

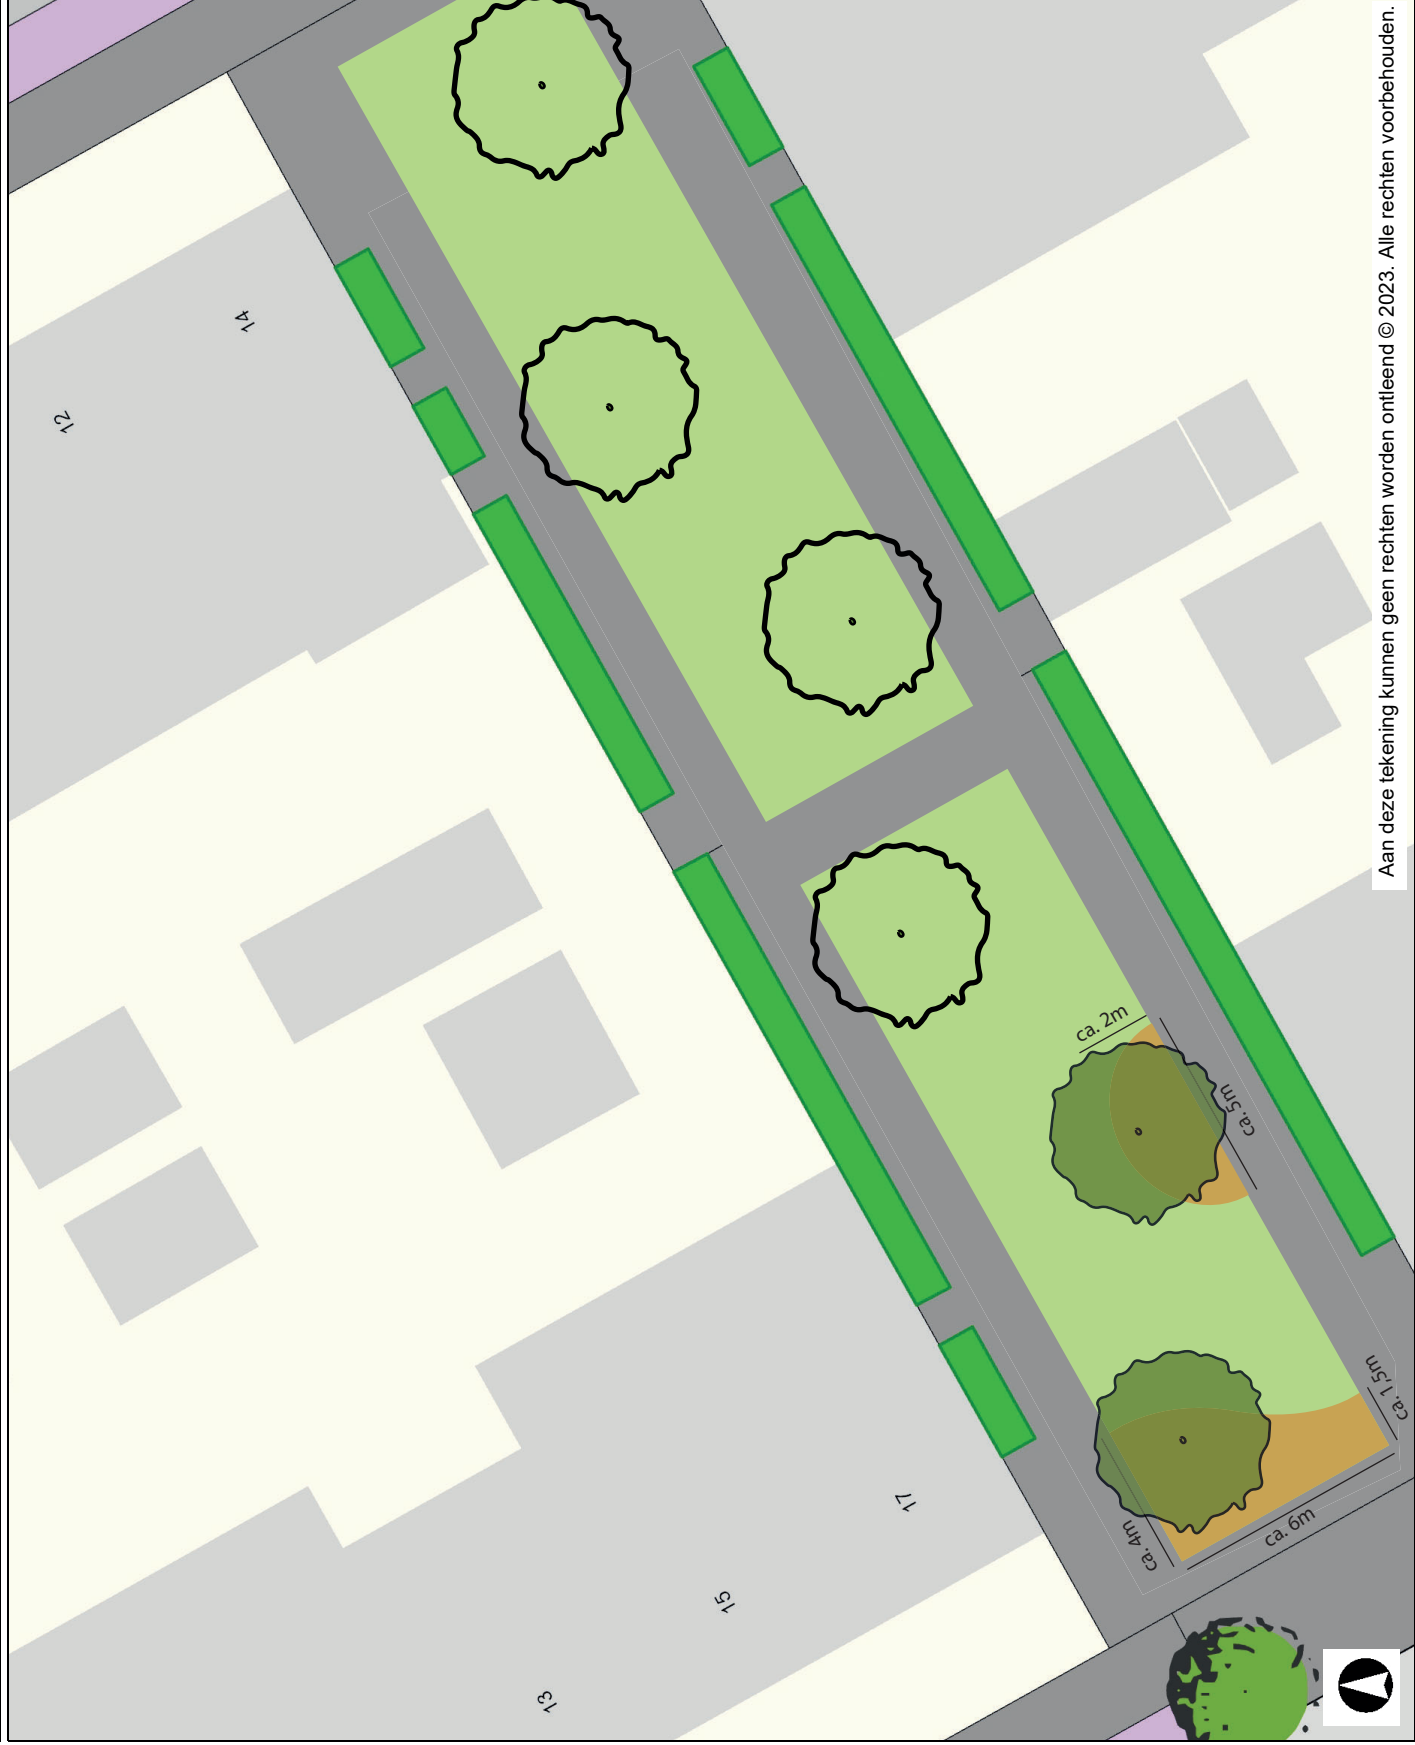

Aan deze tekening kunnen geen rechten worden ontleend © 2023. Alle rechten voorbehouden.

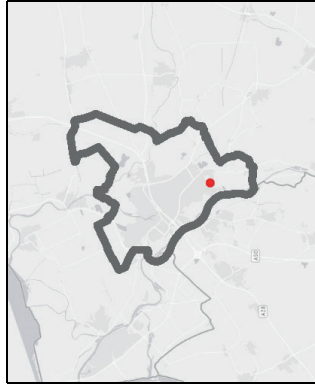

Legenda

-  Toekomstige locatie herplant bomen
-  Aanplant nieuwe bomen (winter 2023/2024) Prunus sargentii 'Rancho'
-  Te realiseren groenvak (adoptie door bewoners)

Auteur: A. Freund
Datum: 20-3-2023
Schaal: 1:200
Formaat: A4

