









Inrichtingsplan groen, speeltuin Ministerlaan

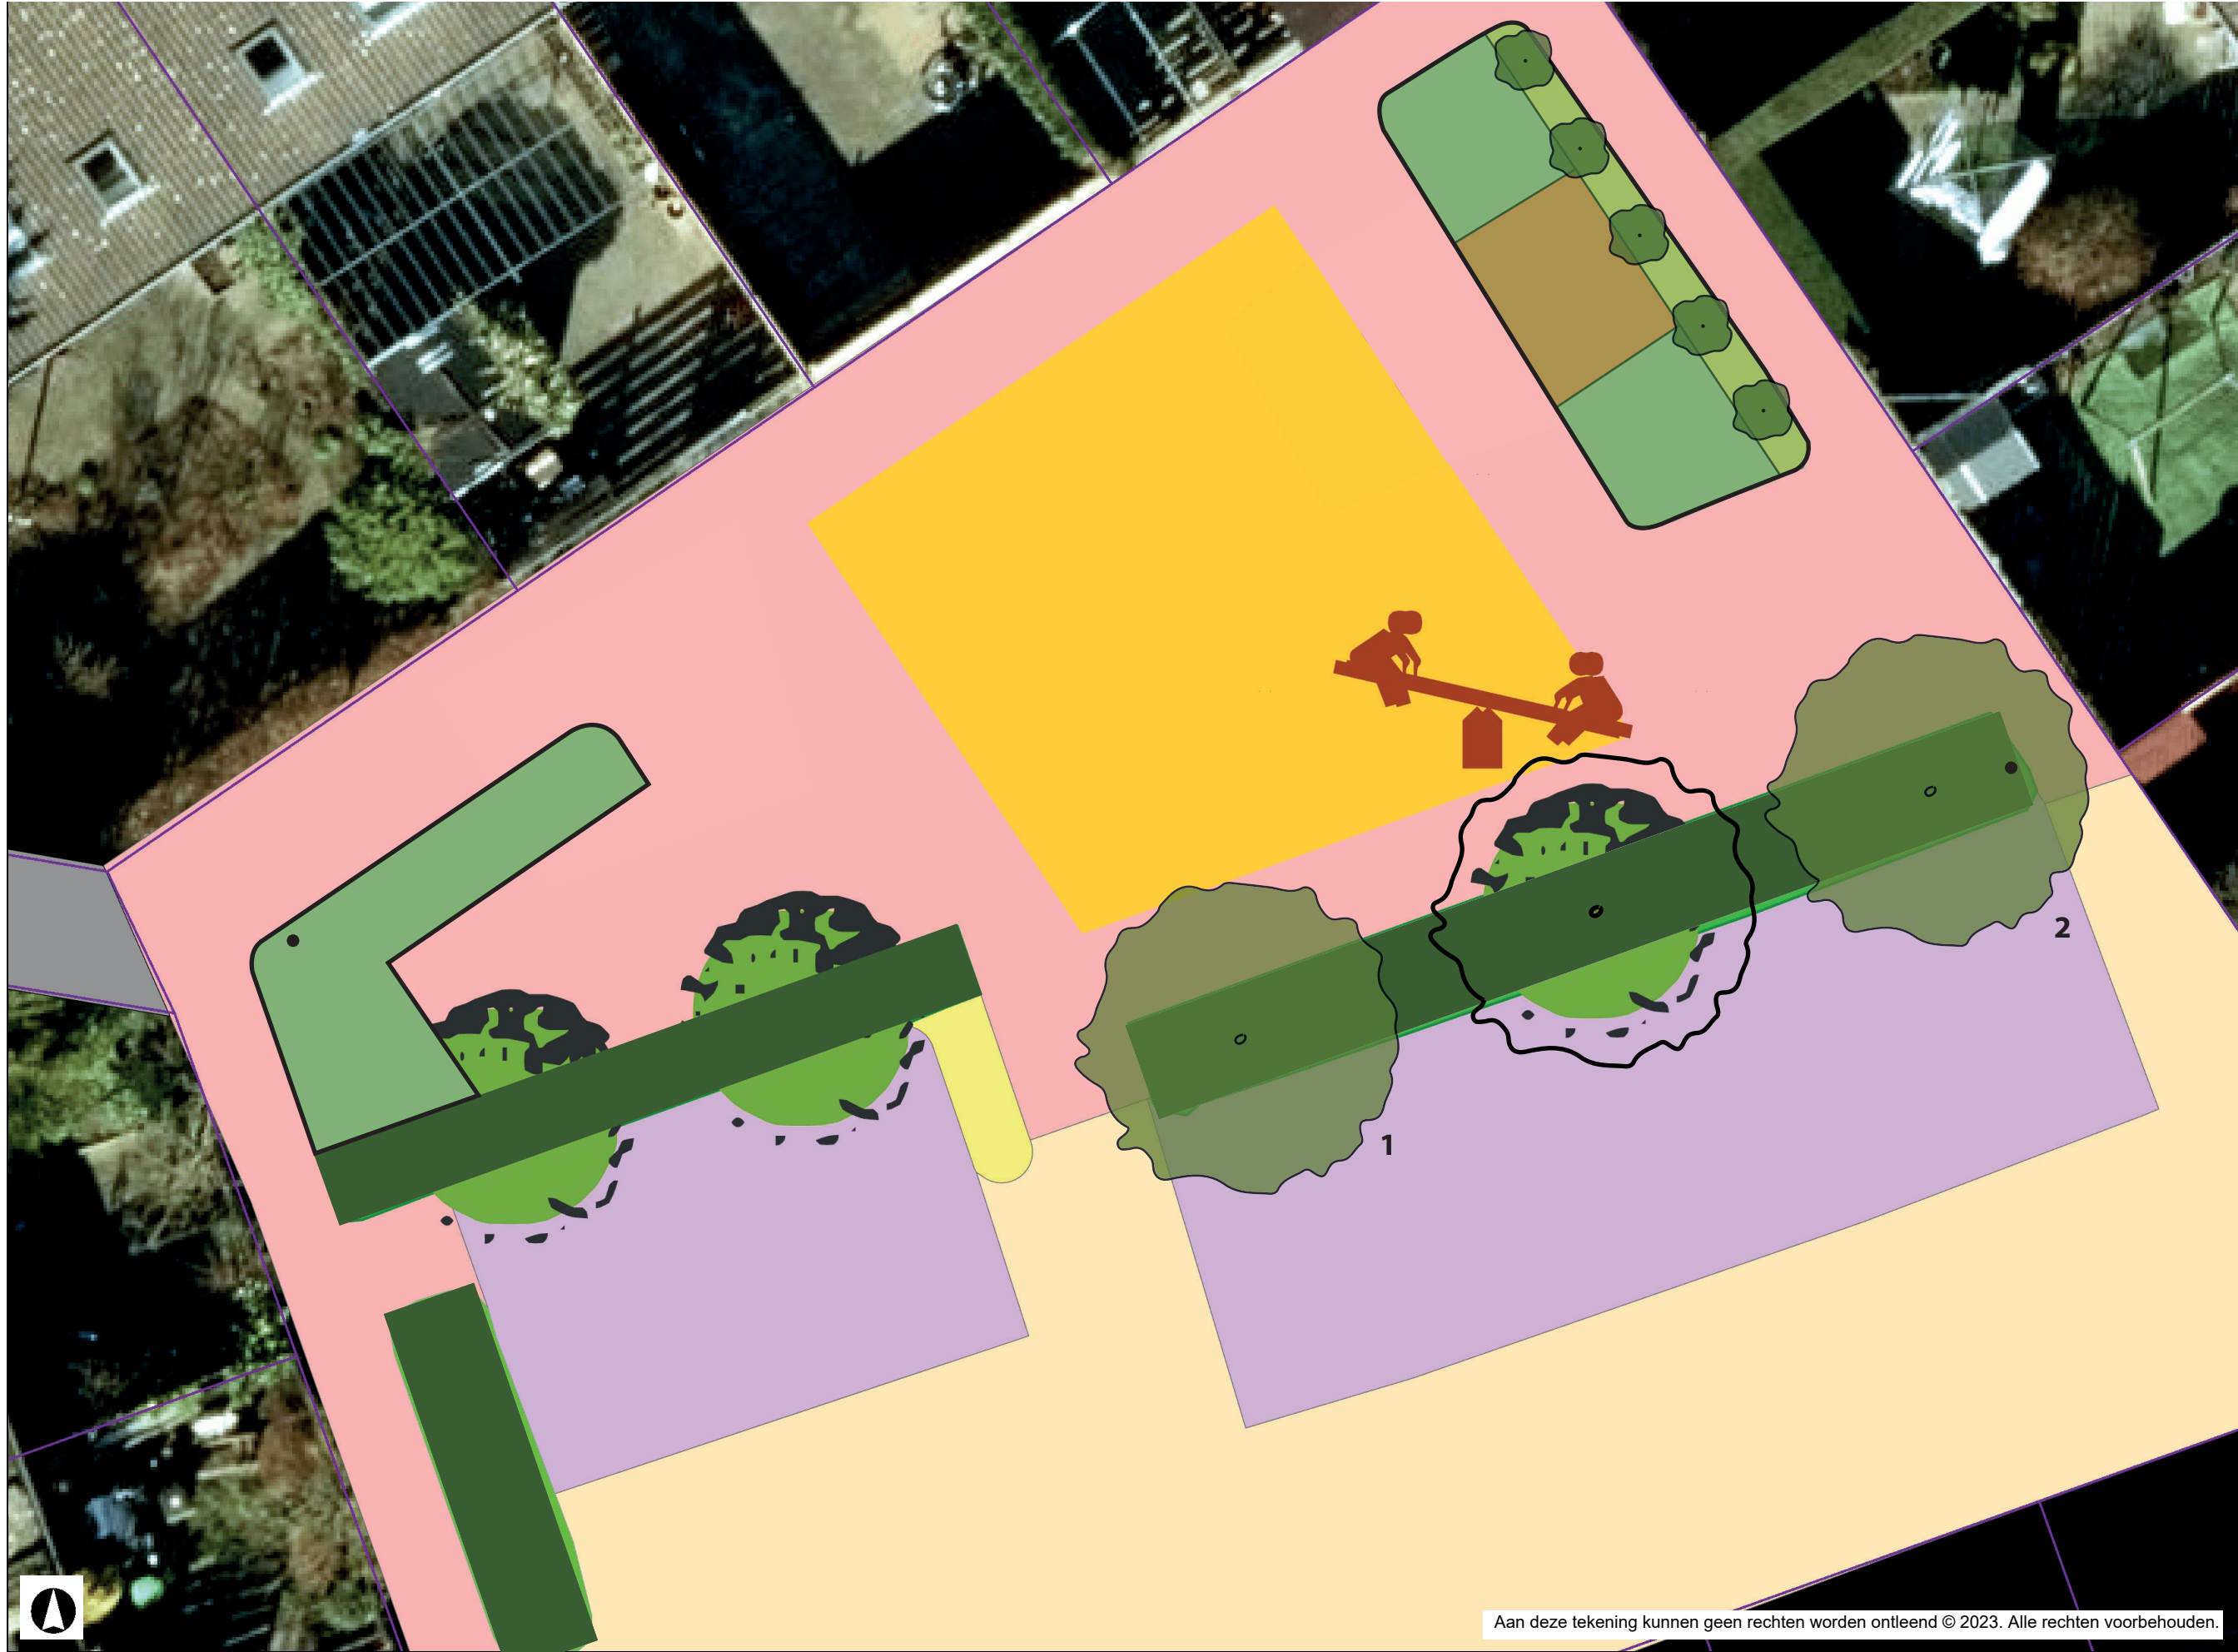

Legenda

-  Reeds geplante boom
-  Nieuw te planten bomen:
- 1 *Acer campestre 'Elsrijk'*
- 2 *Prunus sargentii 'Rancho'*
-  Nieuwe te planten haag (wintergroene liguster, *Ligustrum vulgare 'Atrovirens'*)
- Adoptievakken:**
-  Moestuin
-  Fruitboompjes (leifruit) in lage bepanting
-  Adoptieborders van vaste planten
-  Bestaande lichtmast

Auteur: A. Freund
 Datum: 29-3-2023
 Schaal: 1:100
 Formaat: A3

