


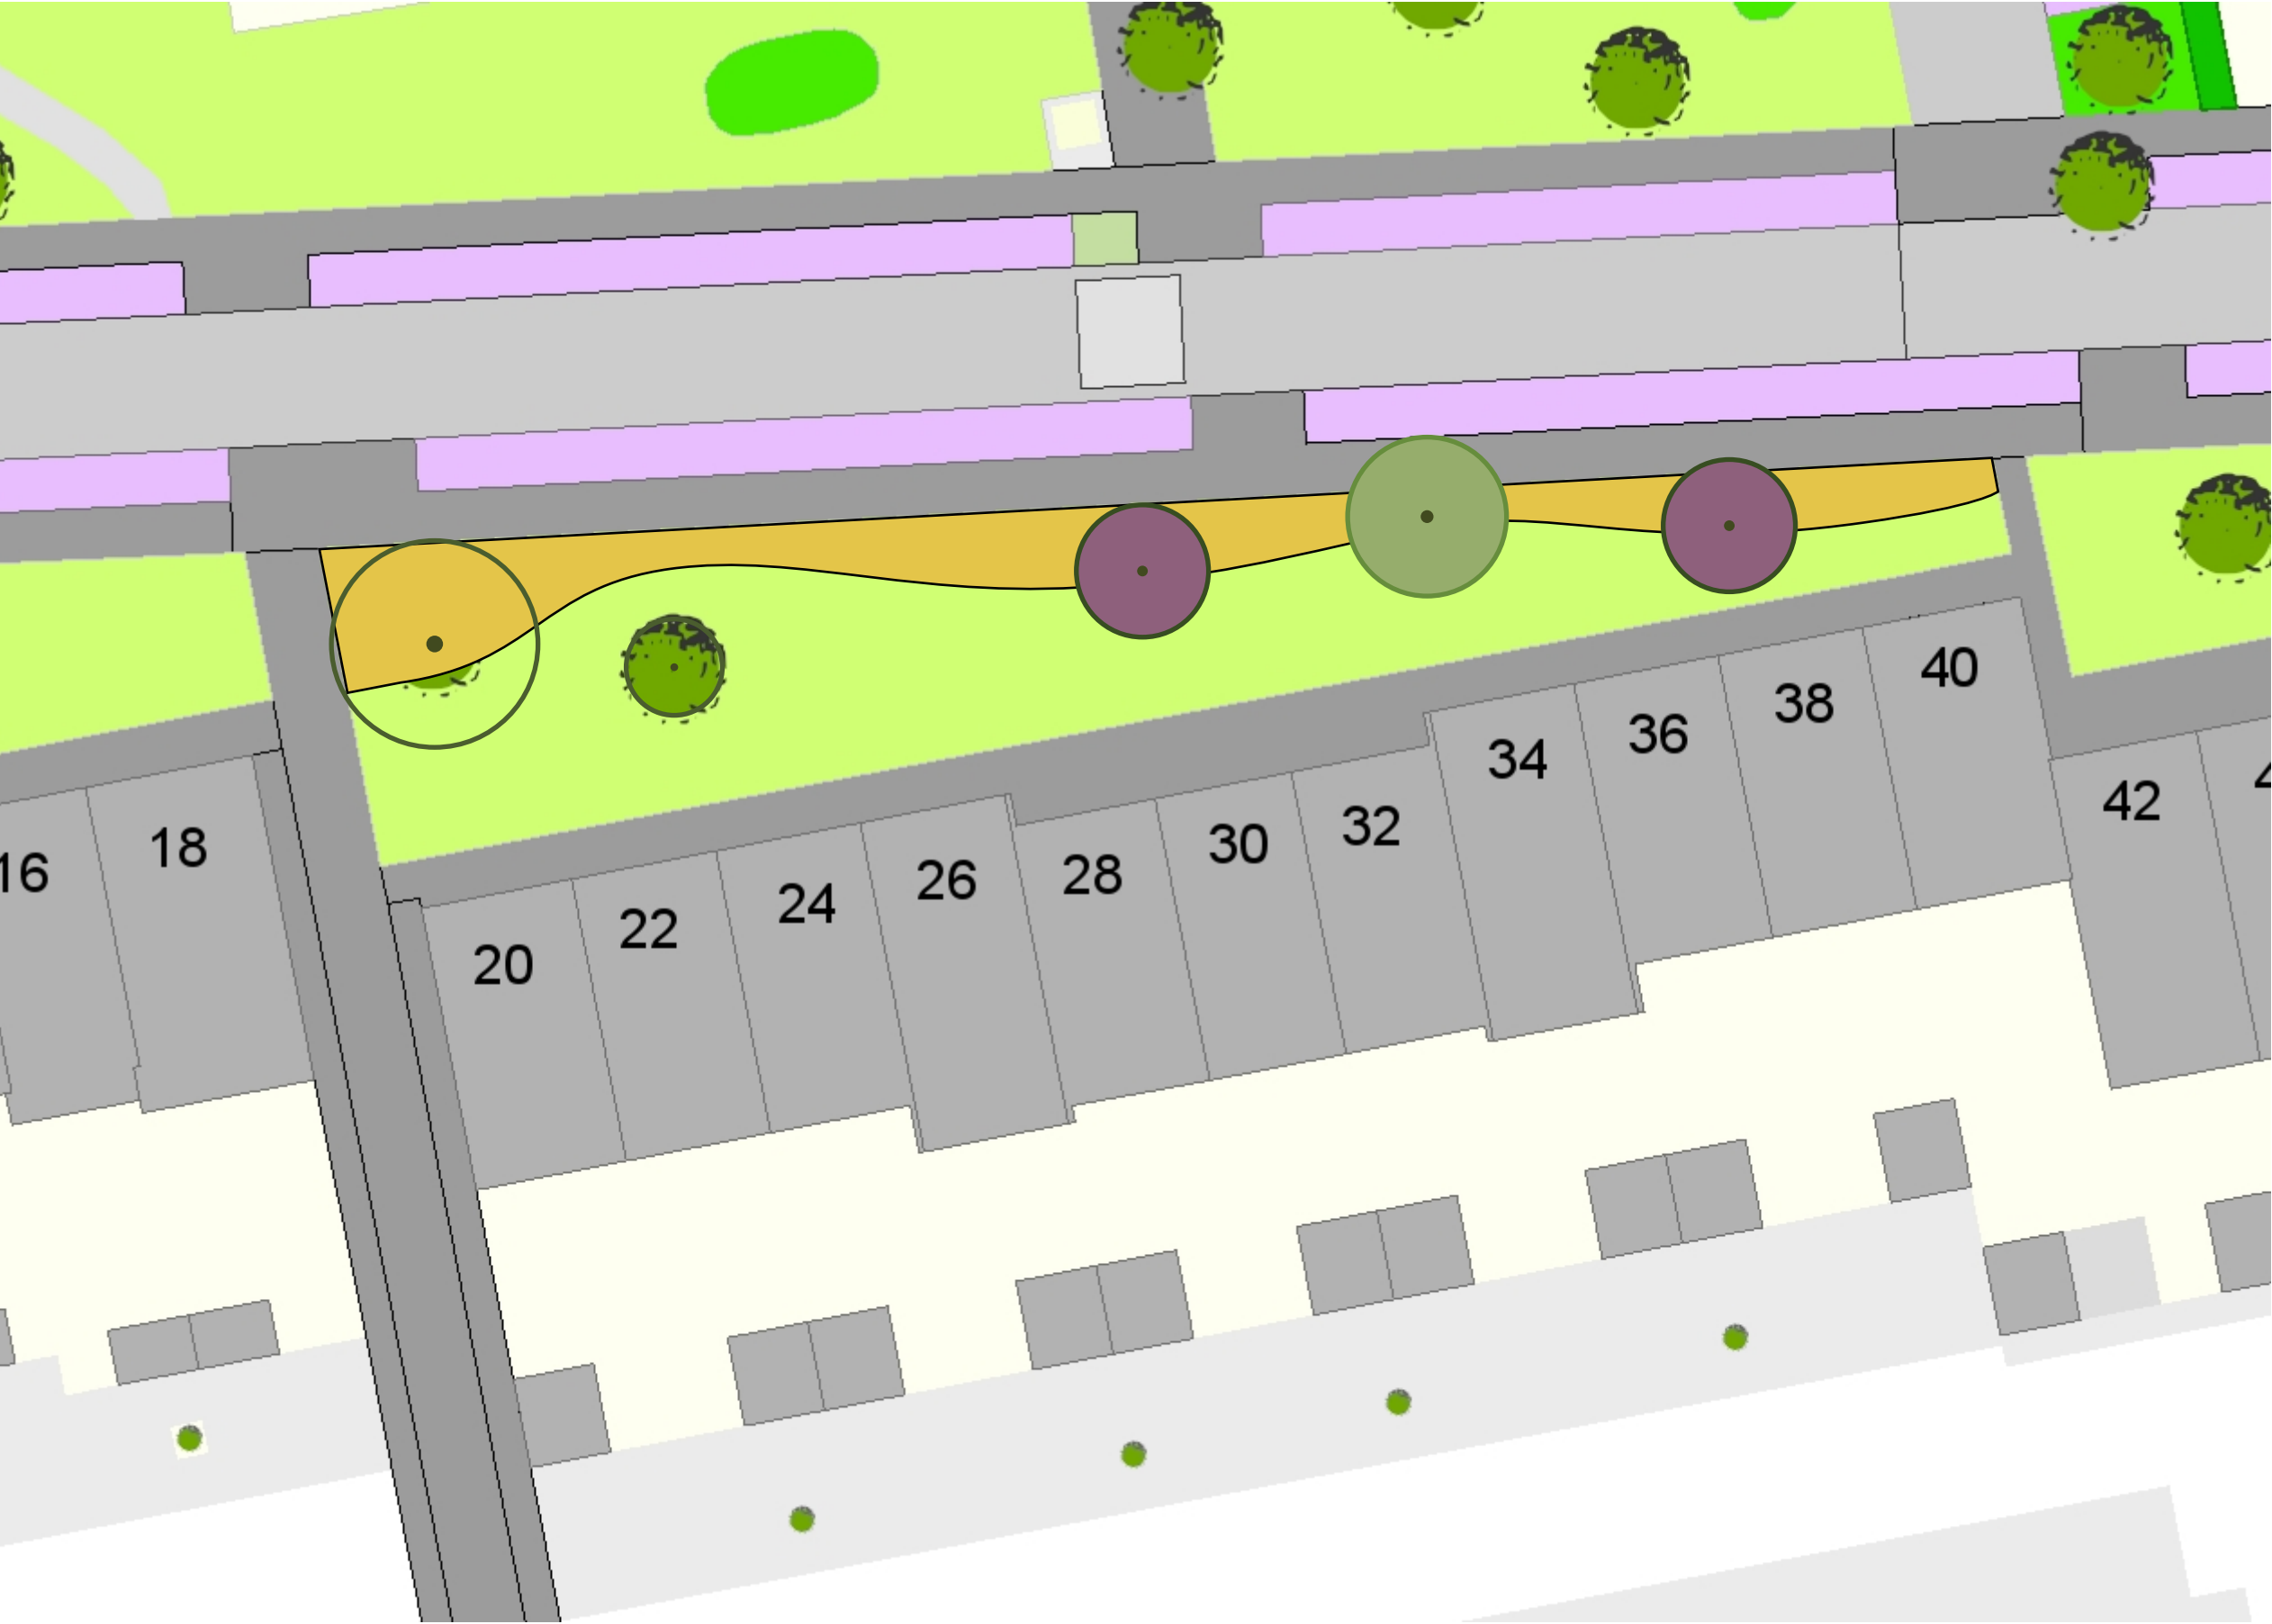

Legenda

Bestaande bomen

Nieuwe bomen:

Tilia cordata 'Rancho' (linde)

Prunus serrulata 'Sunset Boulevard' (sierkers)

Adoptie plantstrook

Auteur: A. Freund

Datum: 22-2-2021

Schaal: 1:250

Zwolle

zicht

GeoPoort versie 5.4

Copyright © 2019 Gemeente Zwolle

Aan deze tekening kunnen geen rechten worden ontleend © 2008

Alle rechten voorbehouden